


Bauherr: Stalder AG (Kunde) Fritz Industriestrasse 8, 3672 Oberdiessbach		Tel.: Natel:	
Architekt:		Tel.: Natel:	
Objekt: Gewerbeausstellung Küche	Gez.:	bruno.kernen	
	Mst.:	1:20	
Nr.:	215638	Datum: 27.04.2016	Anschl.: 15.08.2017
Fritz Stalder AG - Industriestrasse 8 - 3672 Oberdiessbach - Tel.: 031 770 21 00 - Fax: 031 770 21 19 - info@stalder-kuechen.ch - www.stalder-kuechen.ch			

Ausführung: Stalo - Linea Acrylux	
Türen + Doppel:	LA 13068 - F 2015 Dunkelgrau
Kontrast:	-
Abdeckung:	Granit 20mm - Krishna Black
Griffe:	Griffleiste: HSB FU/408020..66 Möbelgriff: HSB SW/3044.448.882 (1 Stk.)
Lichtblende:	LA 13068 - F 2015 Dunkelgrau
Kranz:	-
Sockel:	LA 13068 - F 2015 Dunkelgrau
Beleuchtung:	LED-Streifen
Rückwand:	Glas Float extraweiss, Dicke 6 mm, Rückseite gespritzt, Farbe: NCS S3030-R50B
Innenausführung:	Schränke Innen: weiss
Korpuskanten:	Frontfarbig
Boden von Schubladen:	Antritschbelag
Schubalden:	Legrabox schwarz
Türli:	Blumotion

Ansicht A

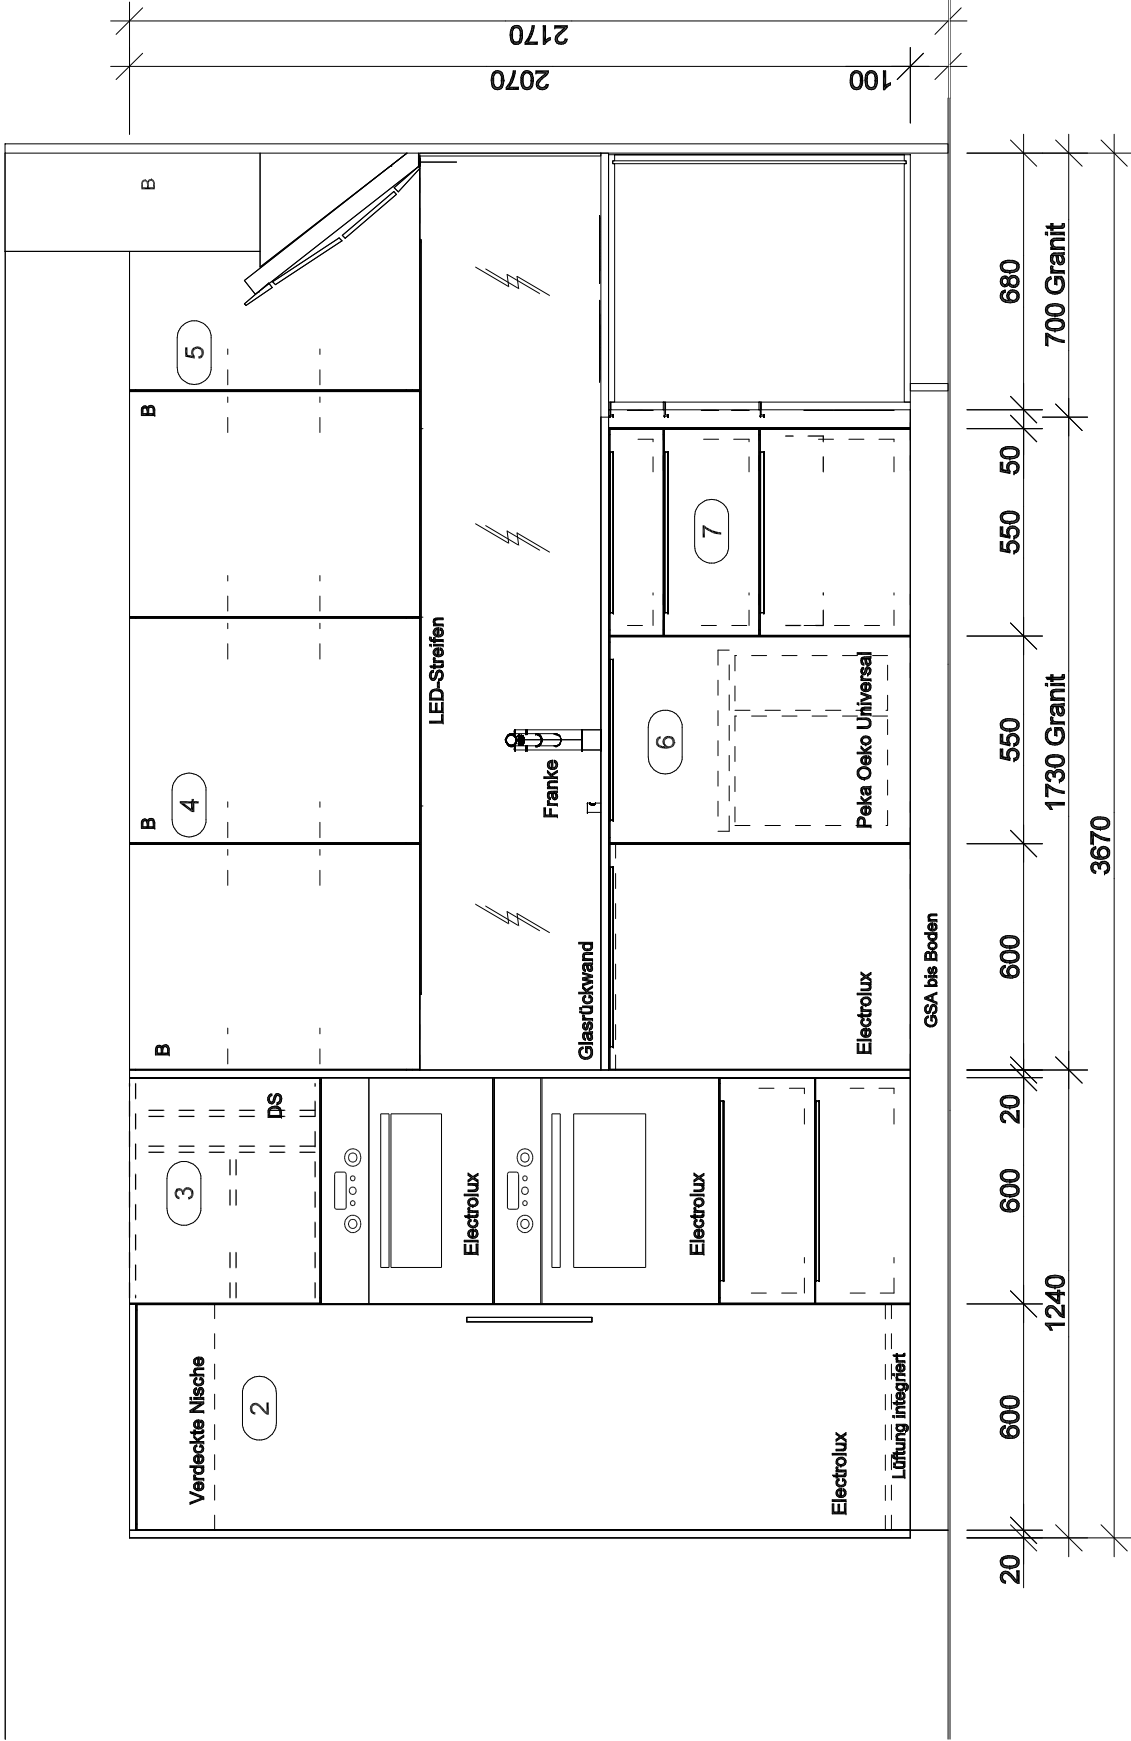

Ansicht B

